



1F

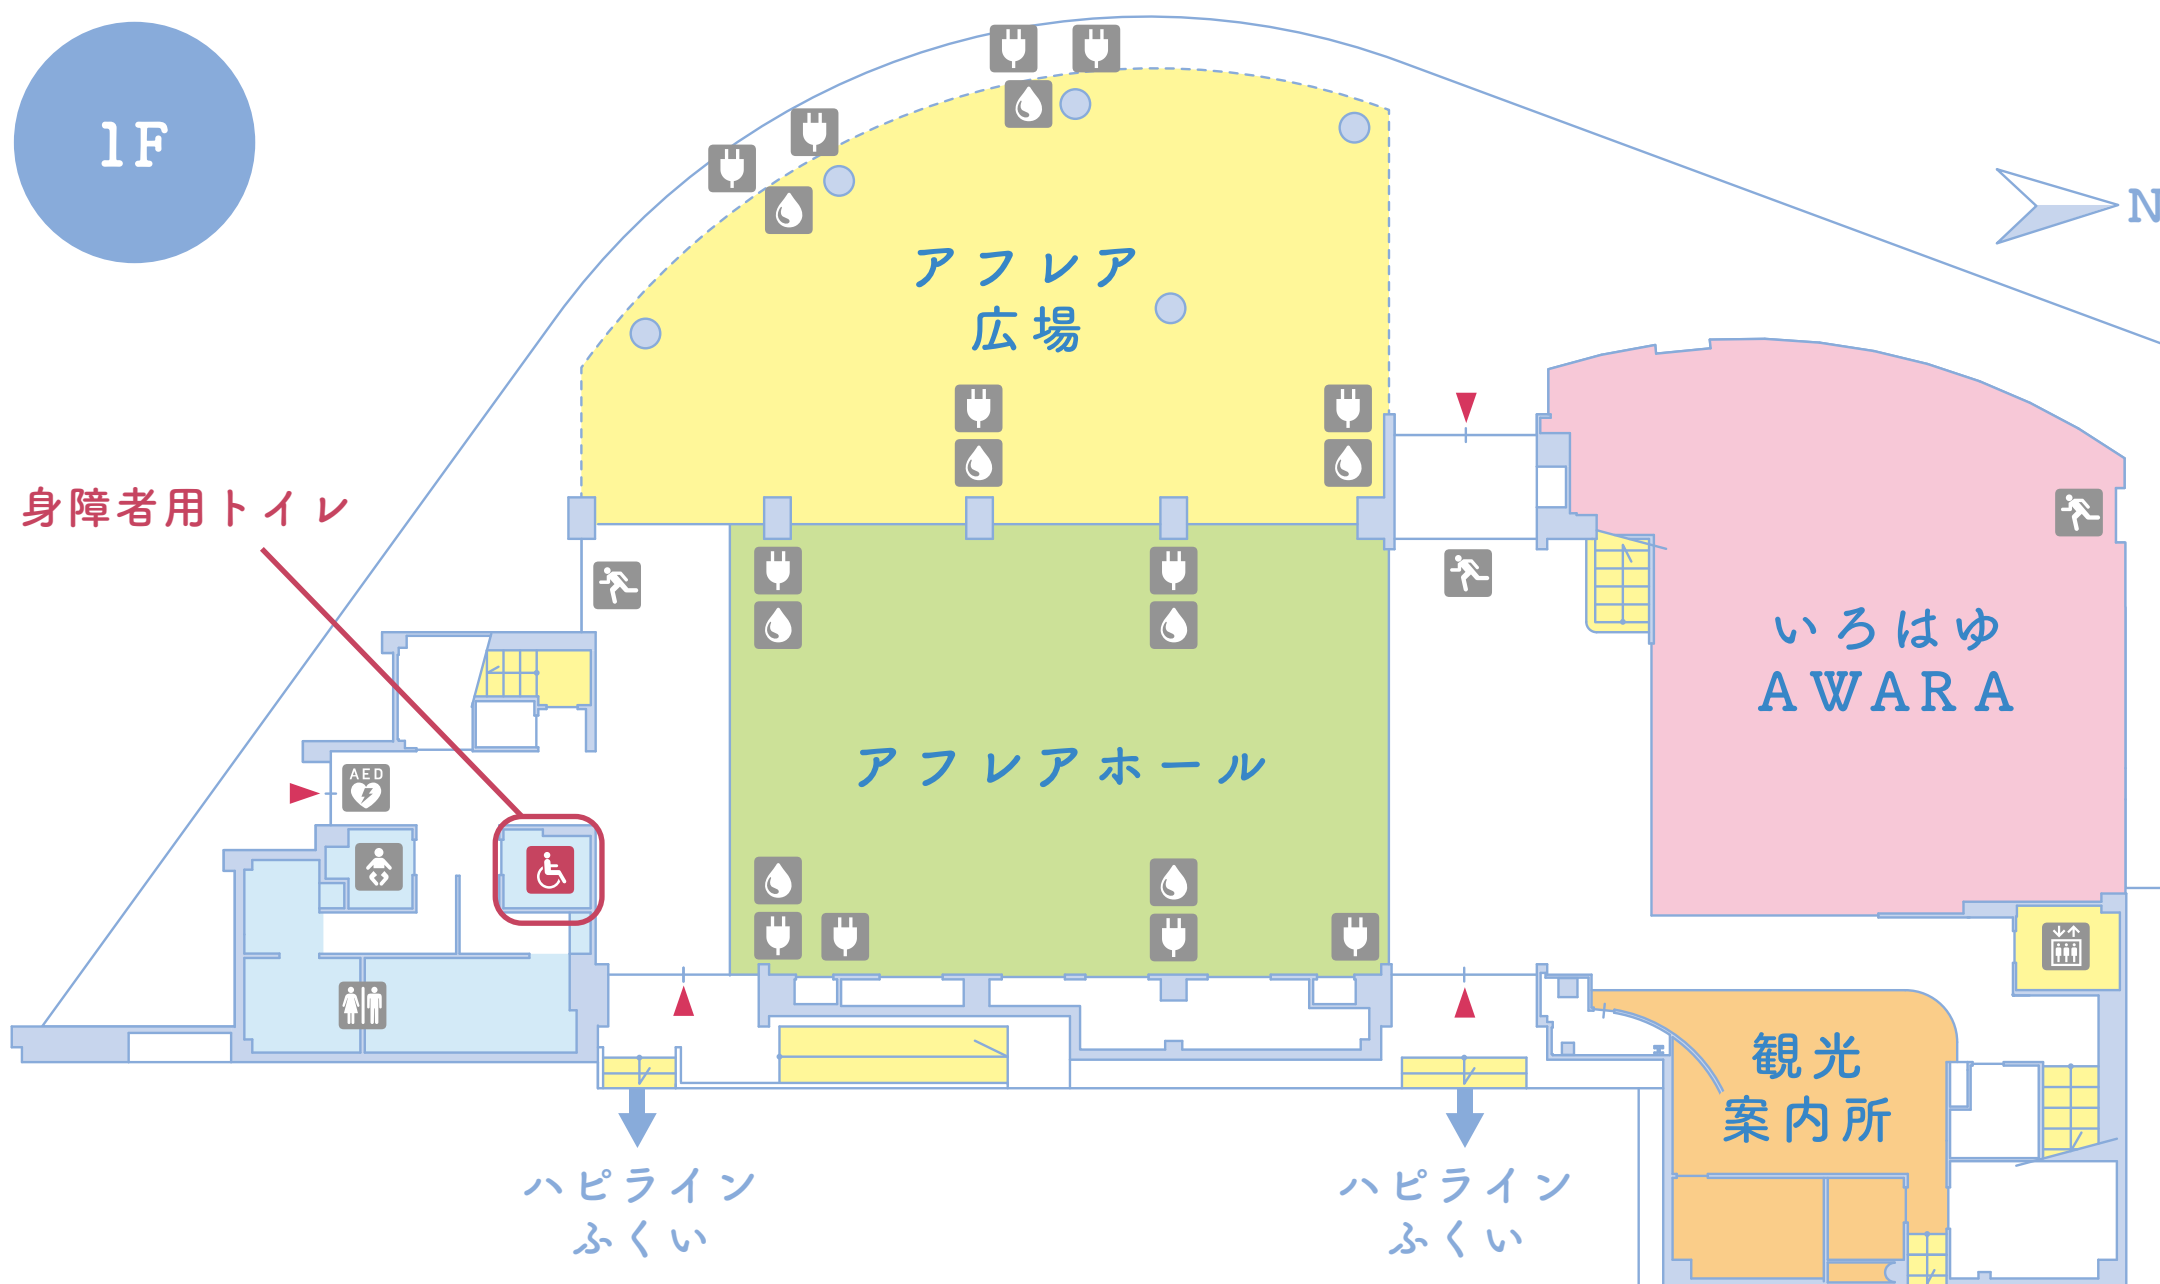

- |                |  |  |     |     |        |       |       |       |     |
|----------------|--|--|-----|-----|--------|-------|-------|-------|-----|
|                |  |  |     |     |        |       |       |       |     |
| トイレ(男・女) (多目的) |  |  | 授乳室 | 非常口 | エレベーター | 自動販売機 | コンセント | 給排水設備 | AED |

2F

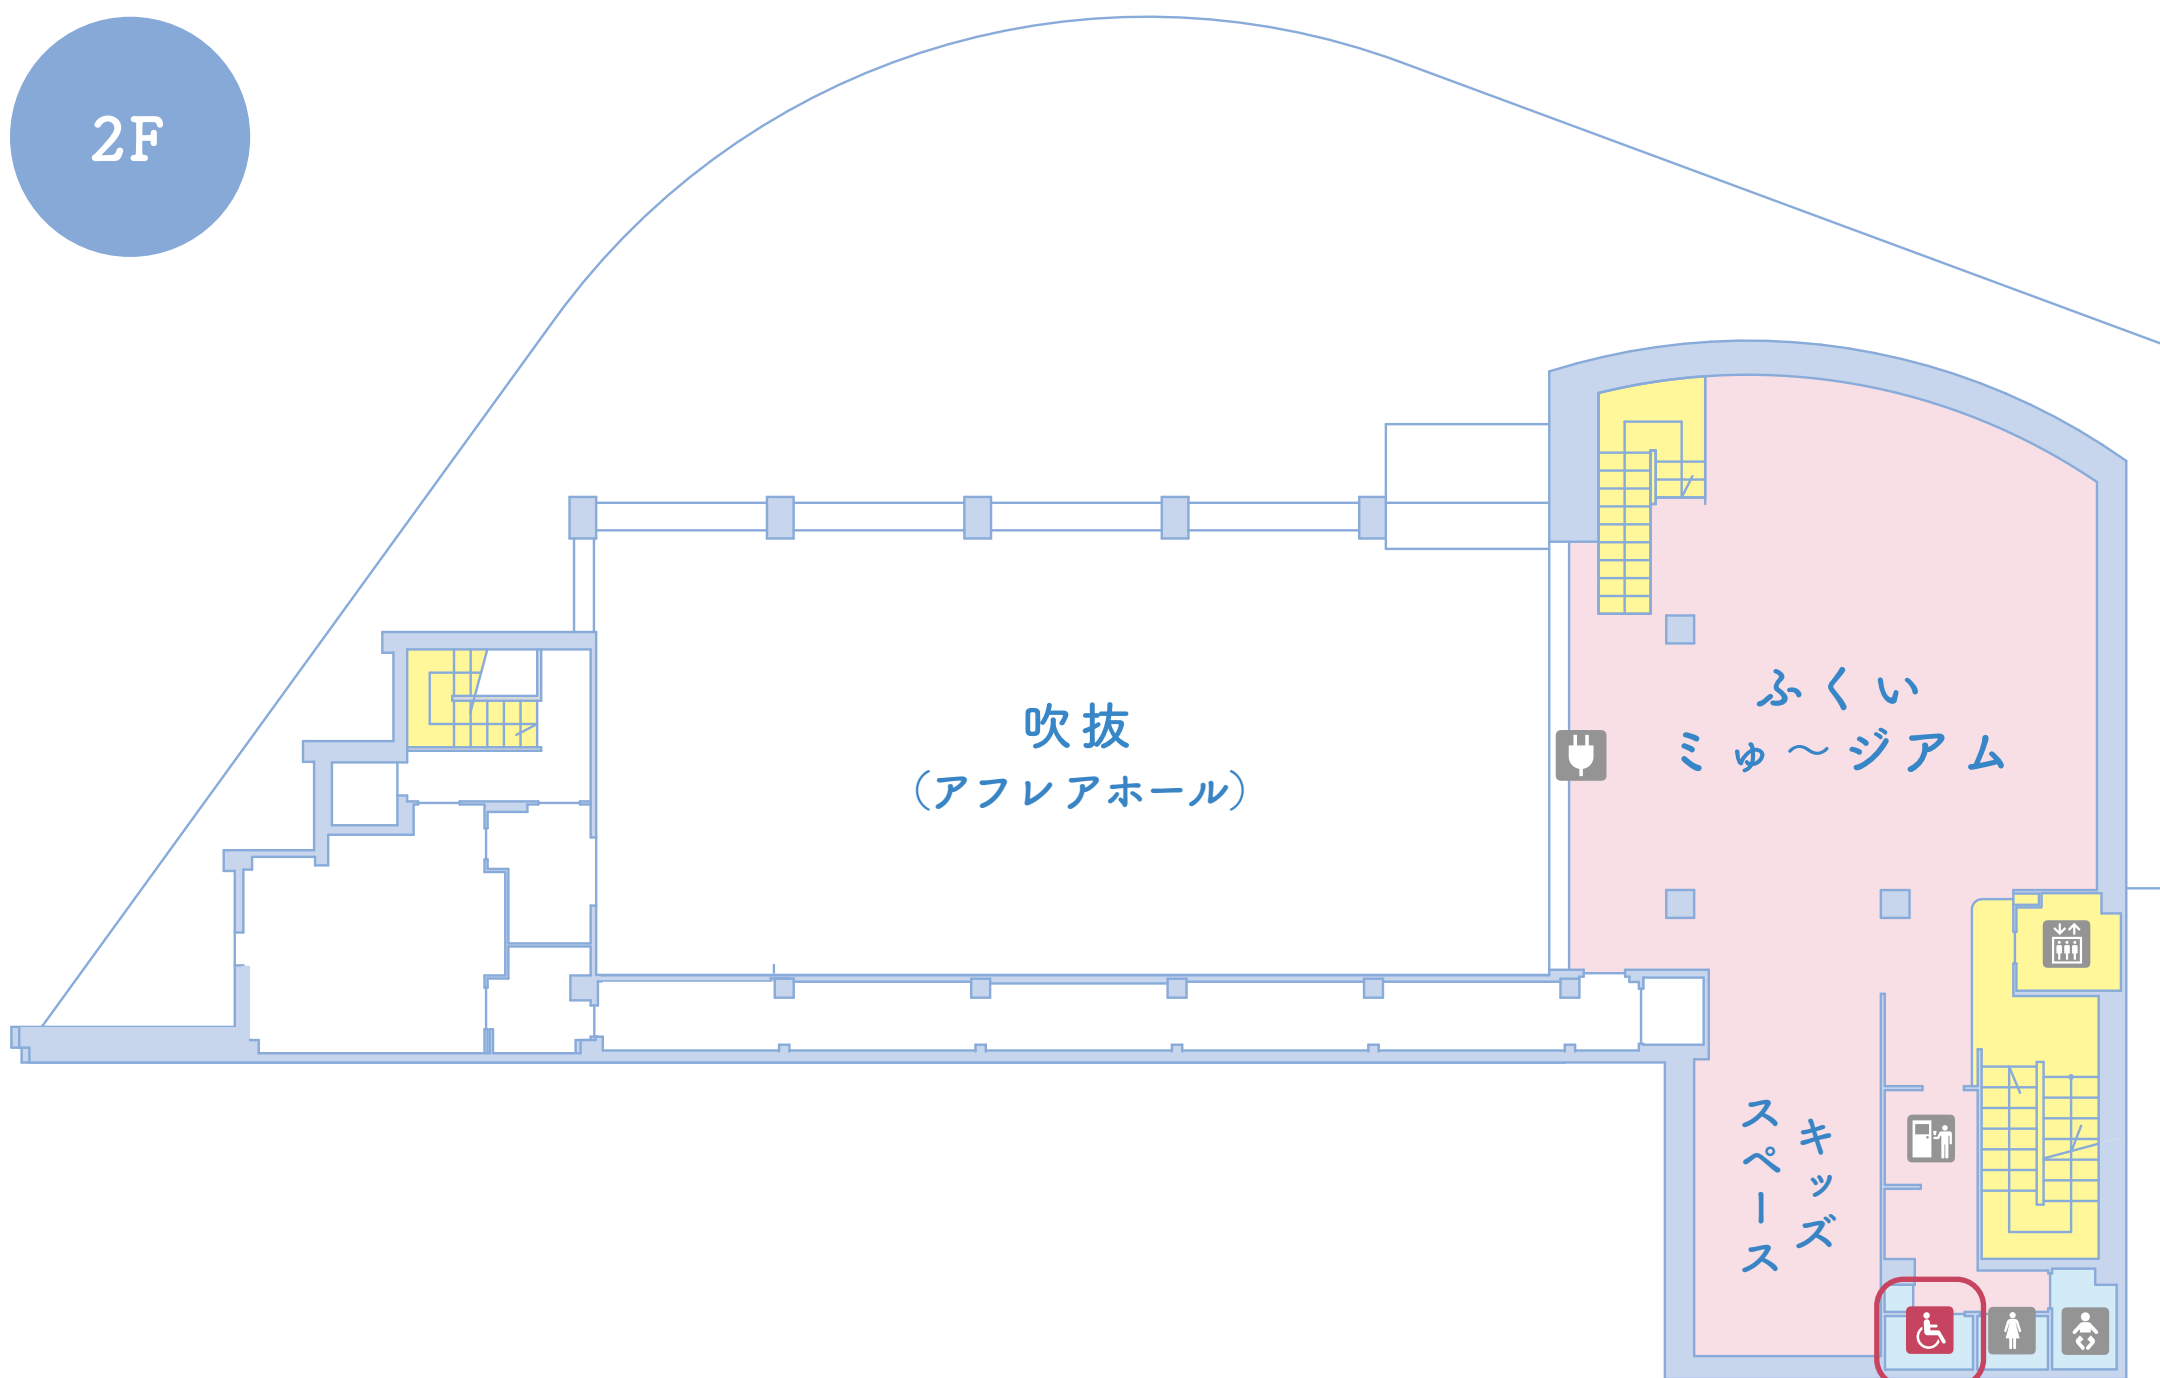

身障者用トイレ